


PLAN ETAJ 2

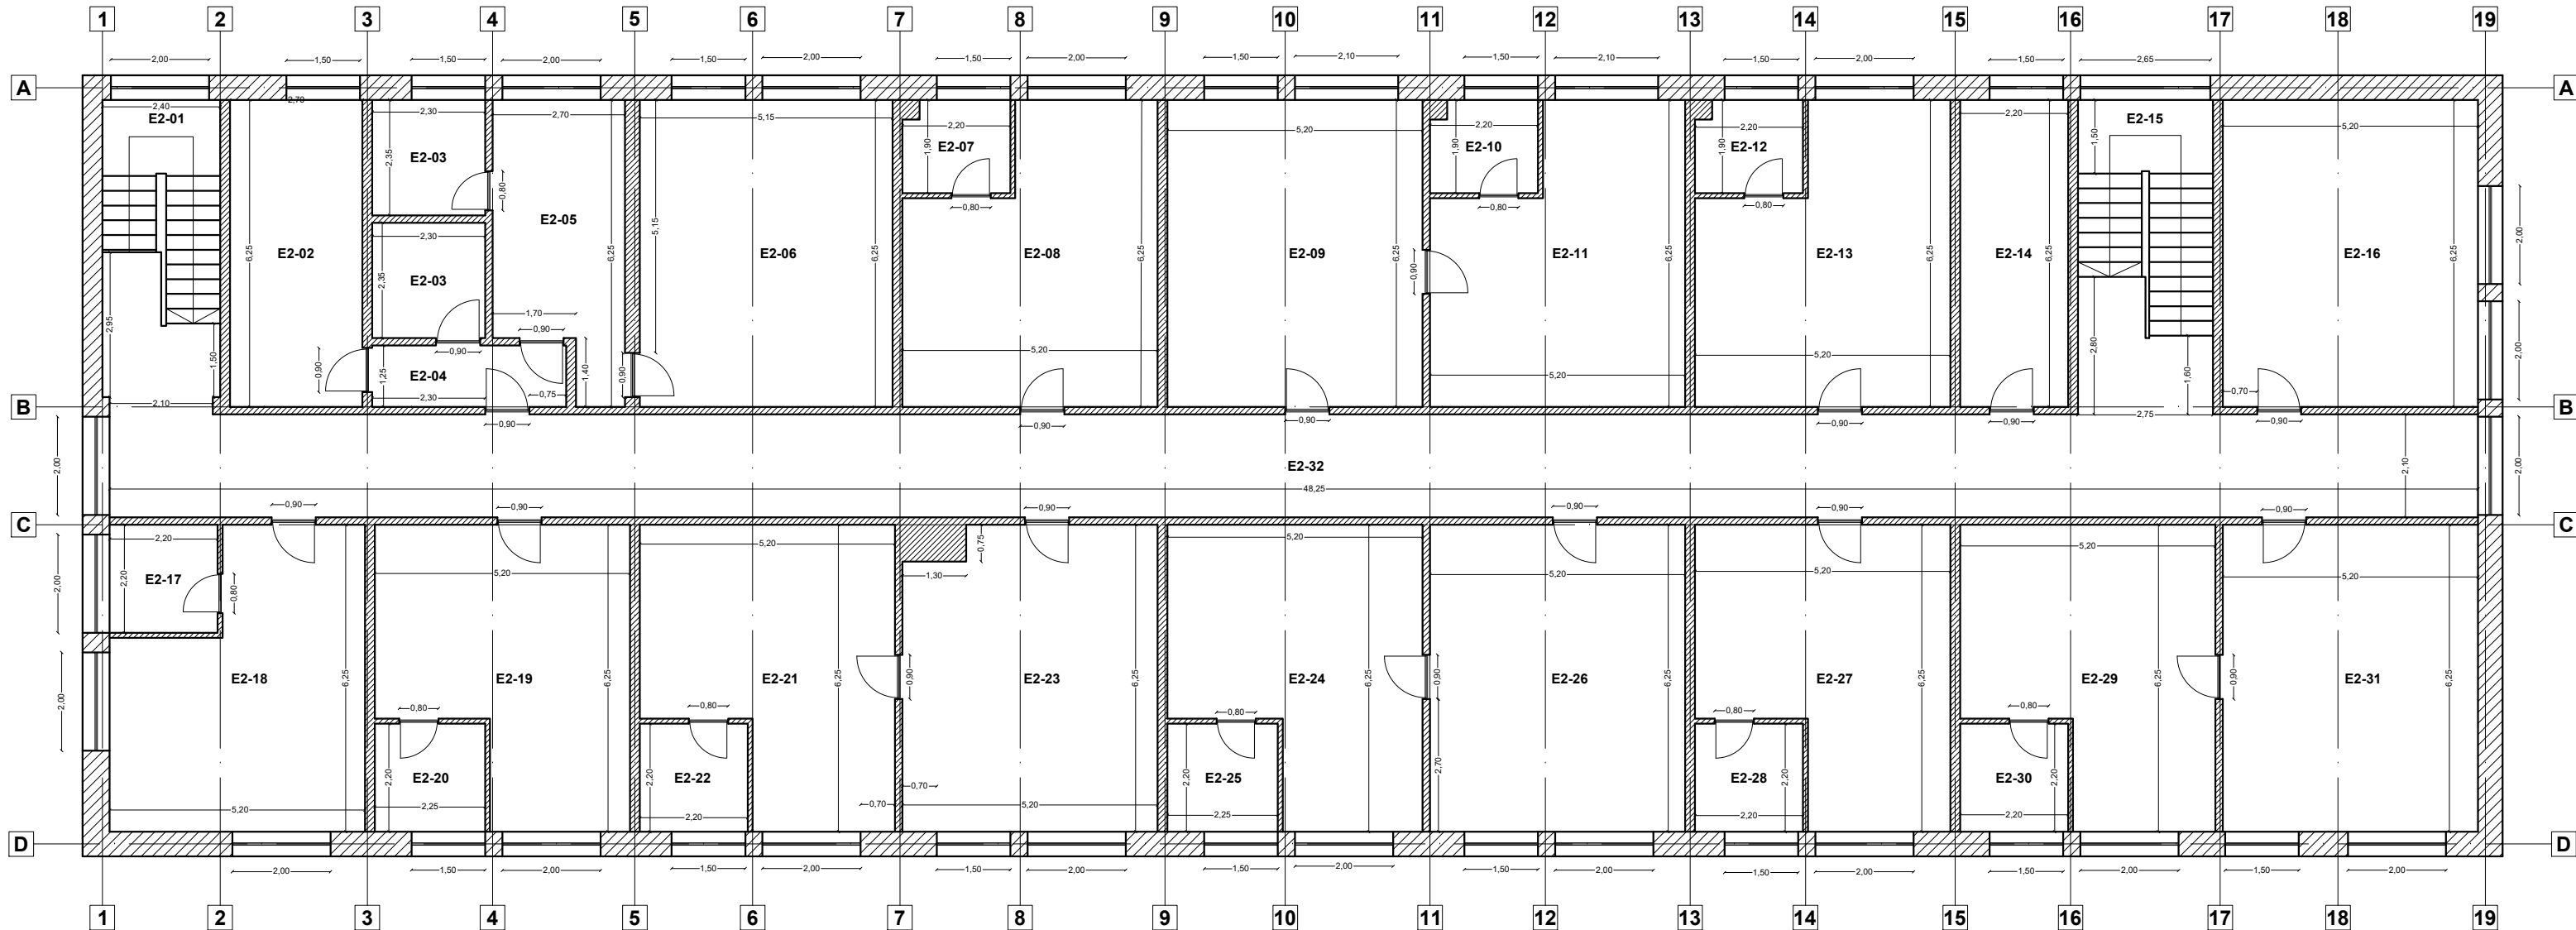

CENTRUL "CASA MAX"
Str. Vasile Goldiș, nr. 1,
sector 3, București