


PLAN ETAJ 1

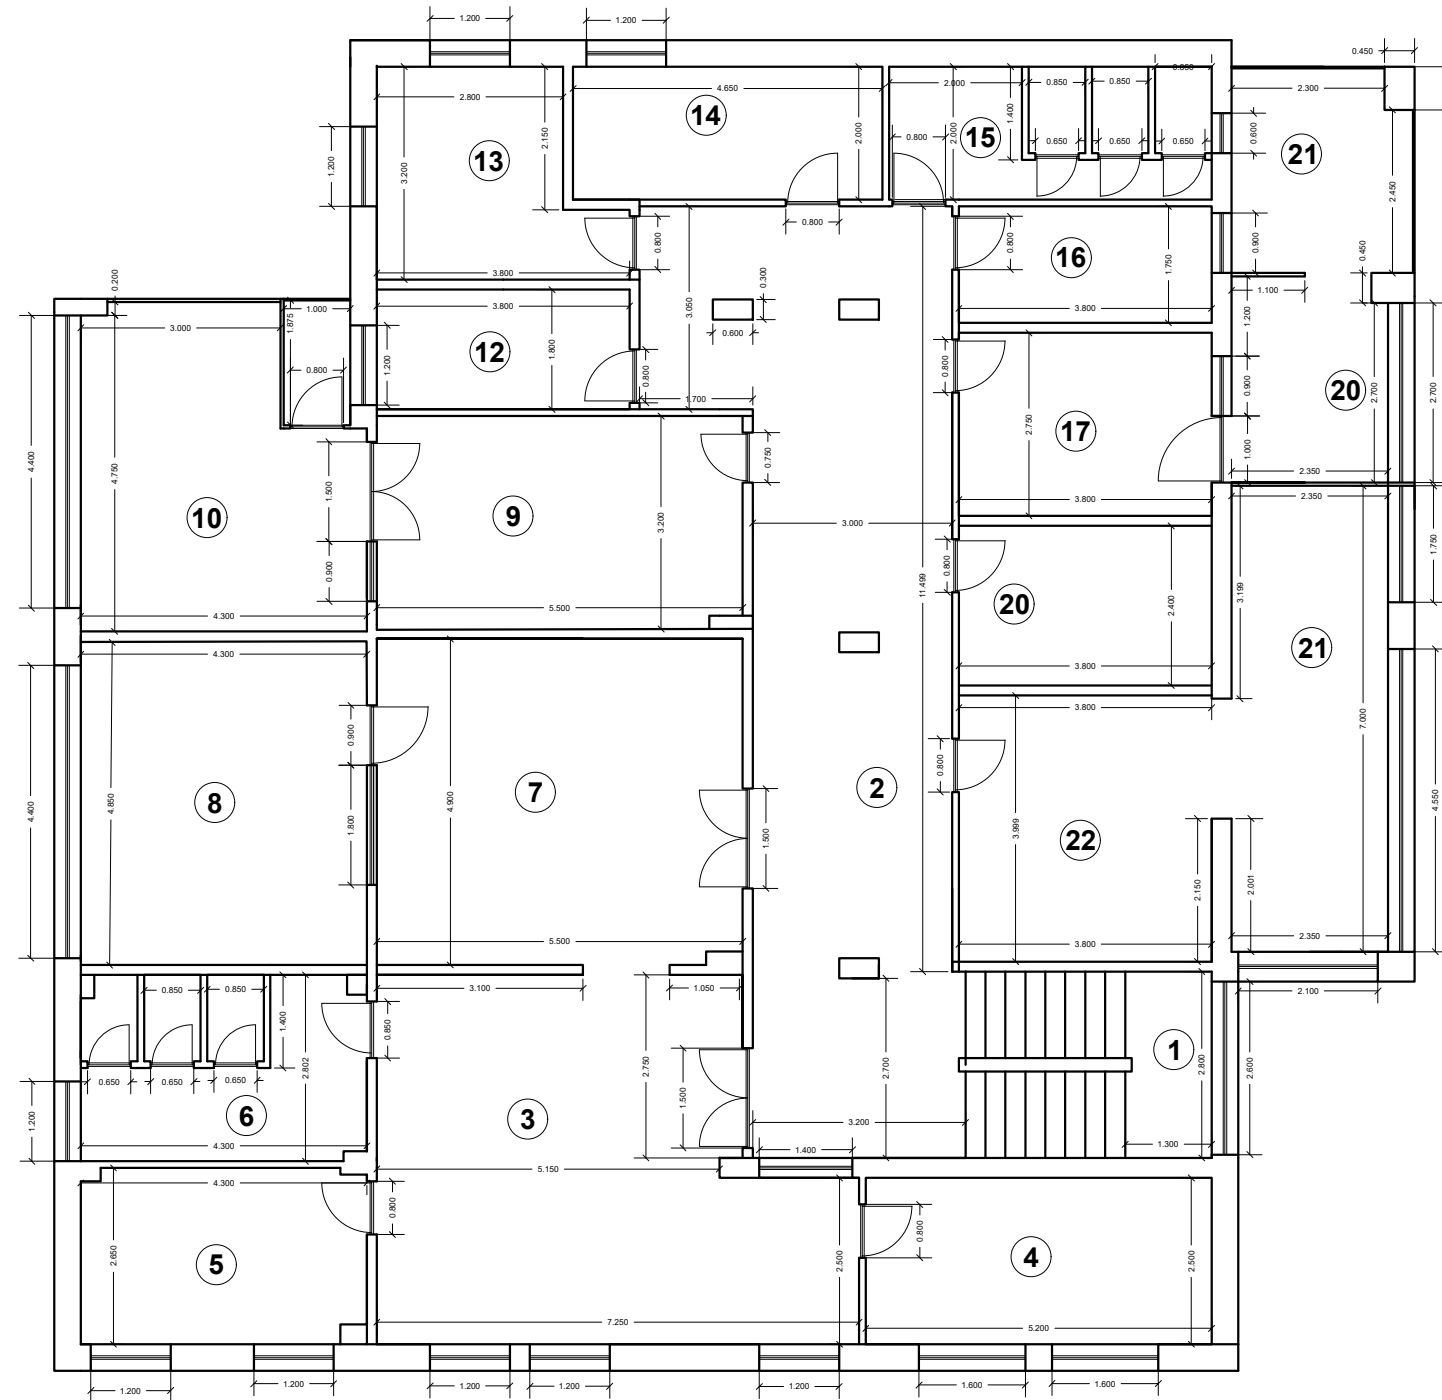

**SEDIUL MINIS
B-DUL 1 DECEMBRIE 1918**