


# PLAN ETAJ 2

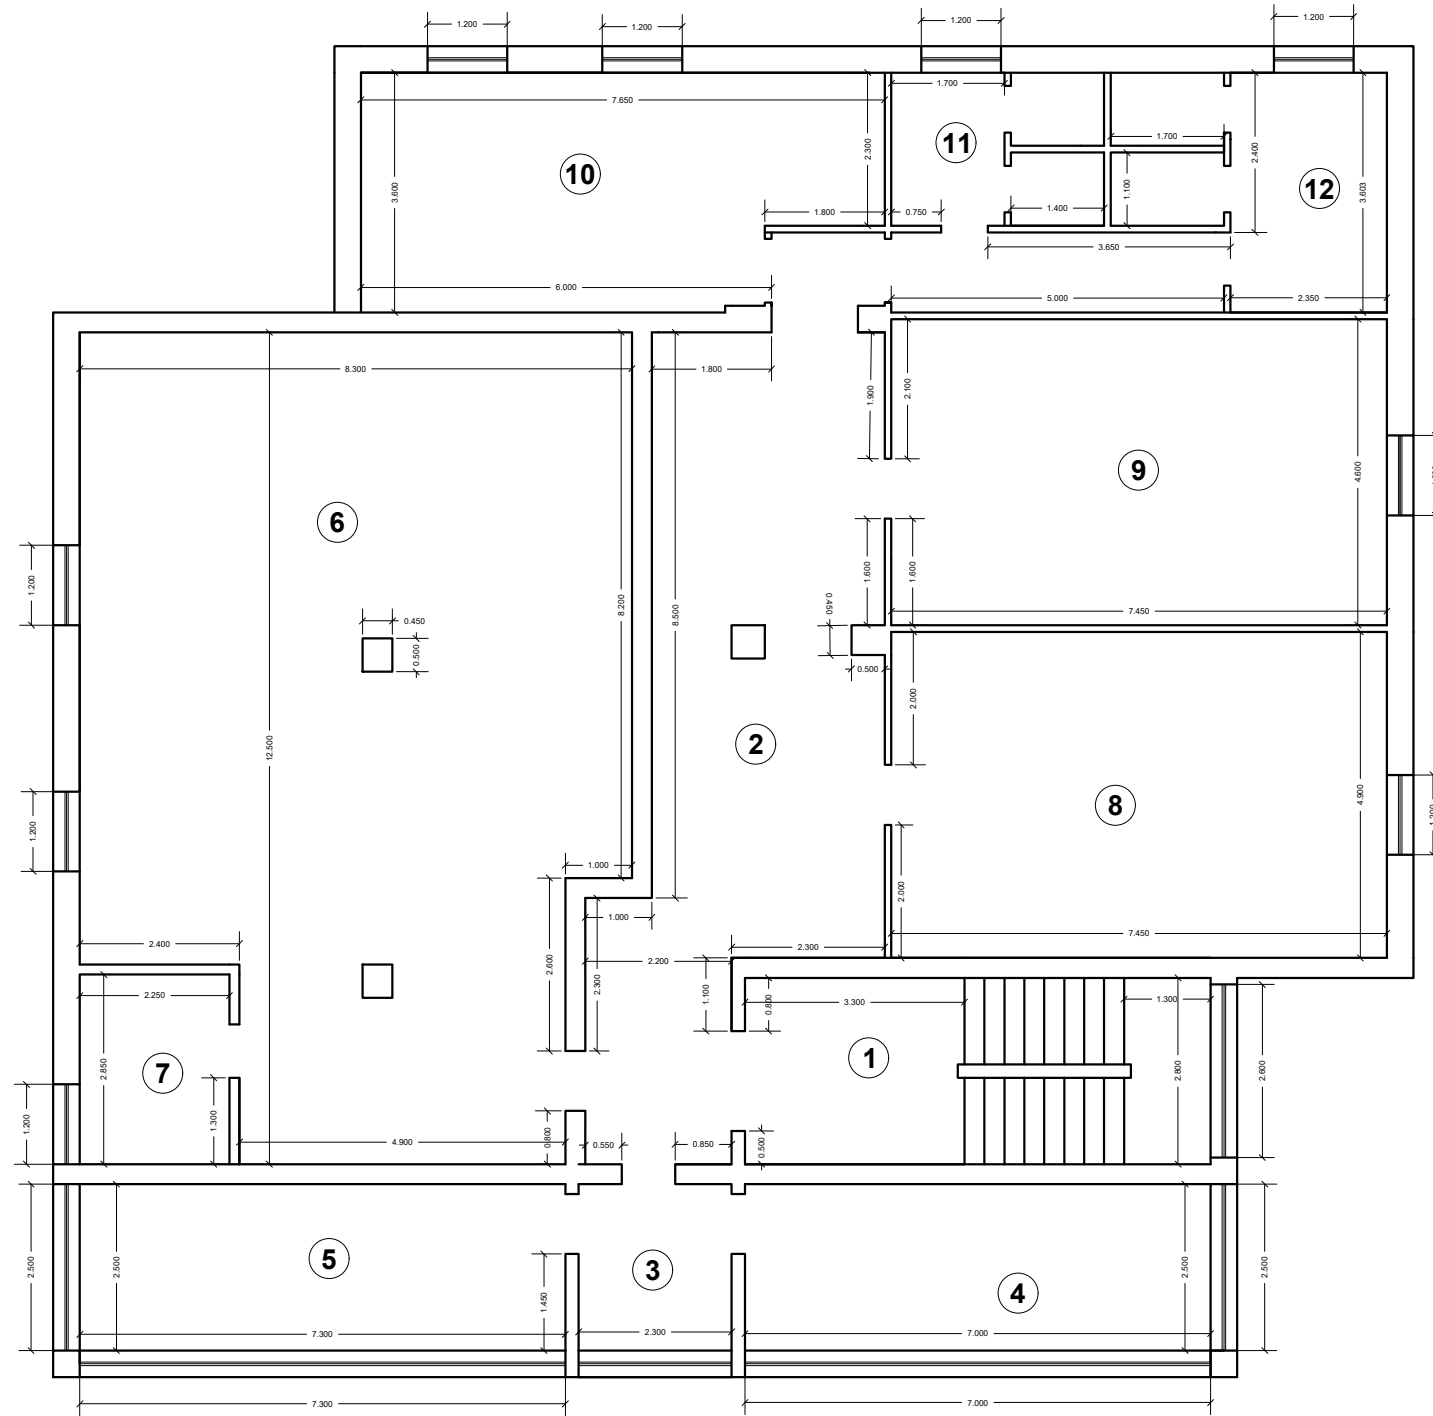

**SEDIUL MINIS  
B-DUL 1 DECEMBRIE 1918**