CENTRUL SF. ANA
STR. PAZON MARIN
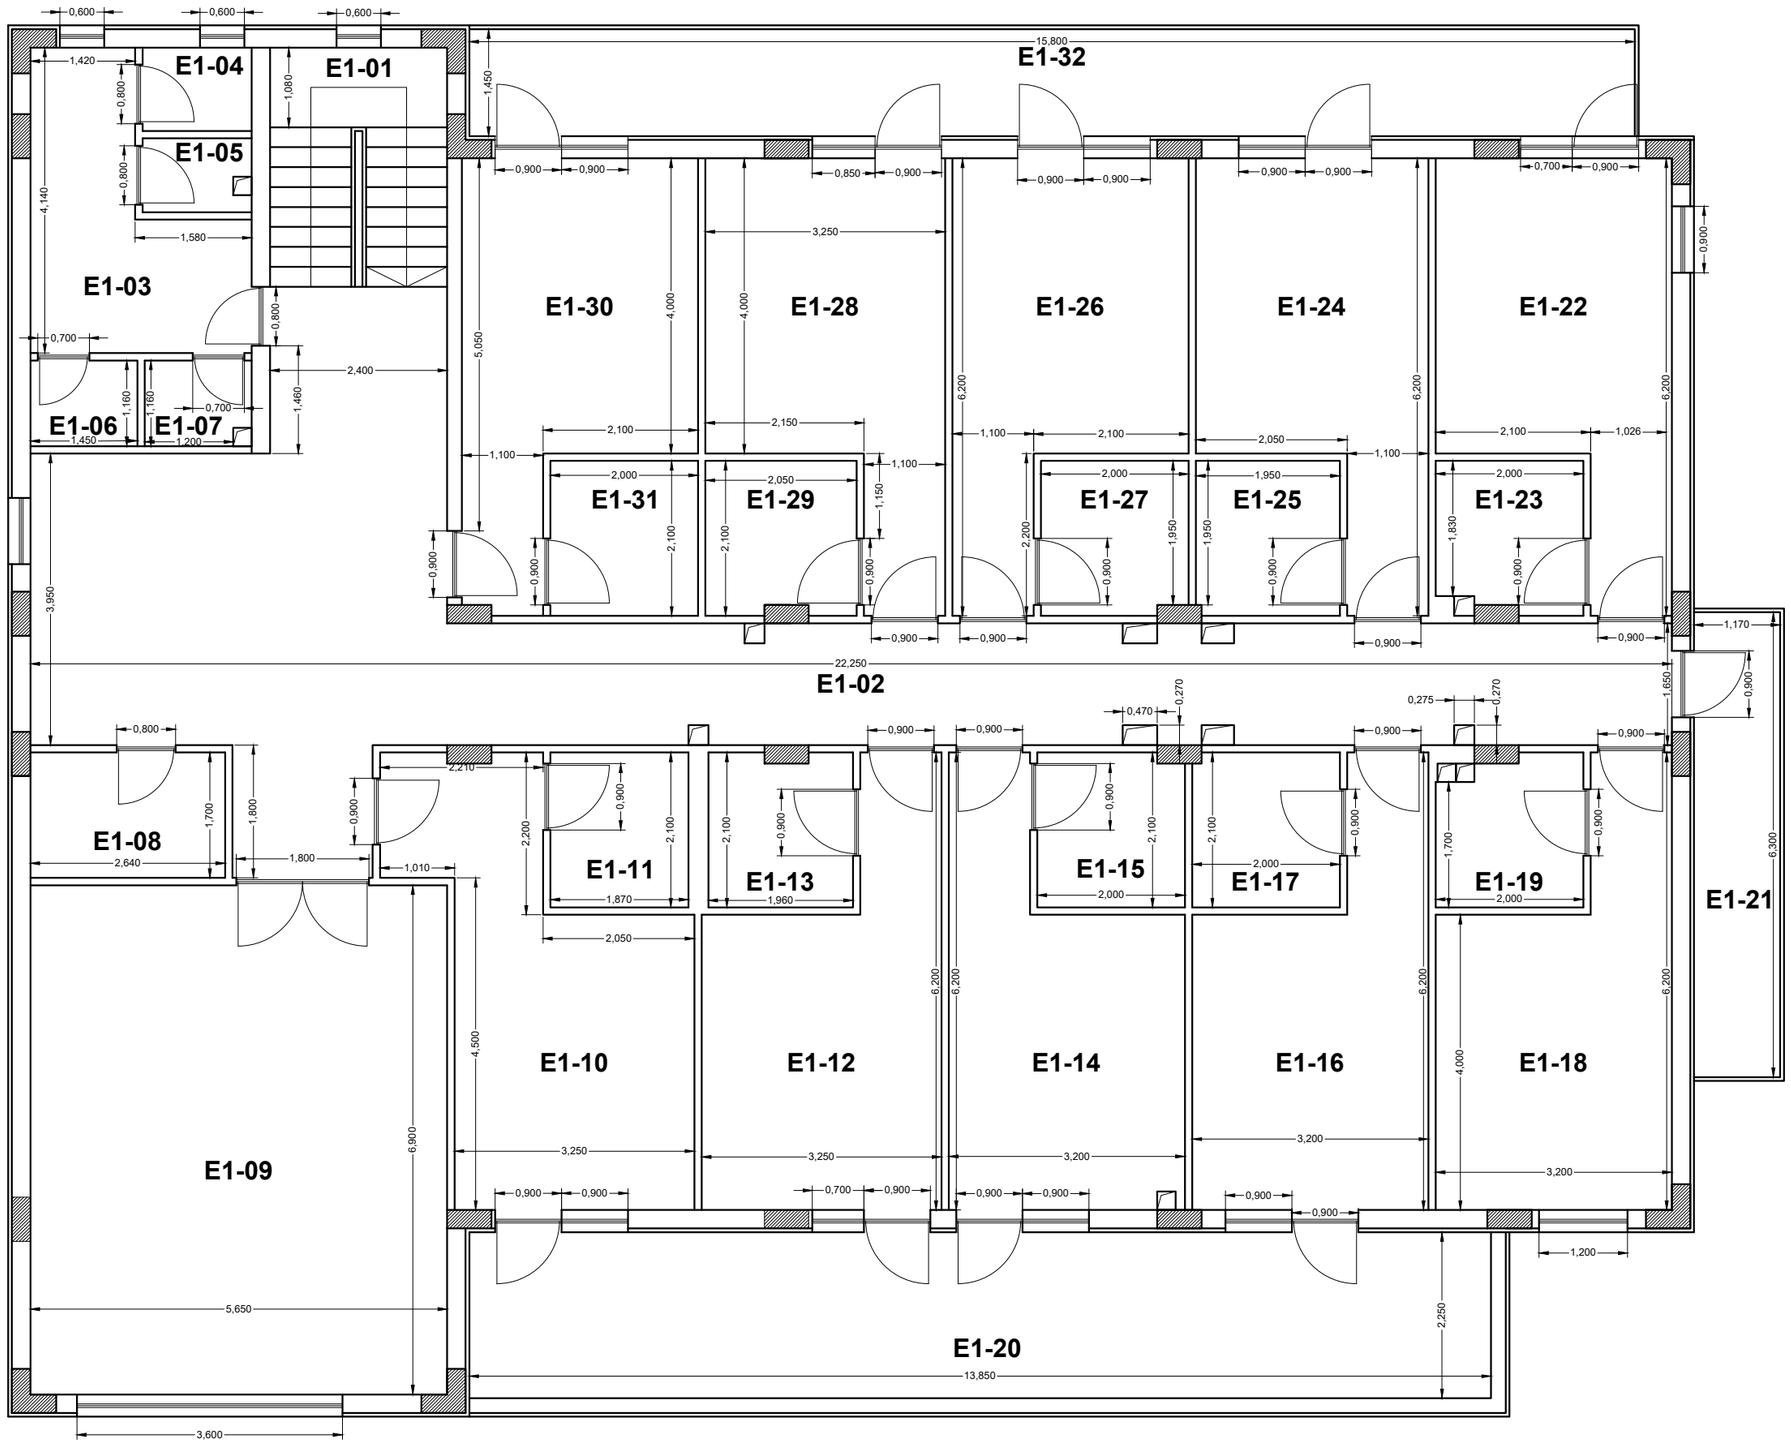
PLAN ETAJ 1